# Последовательность выполнения стыков желоба водной горки "Тобогган" и "Камикадзе"

1

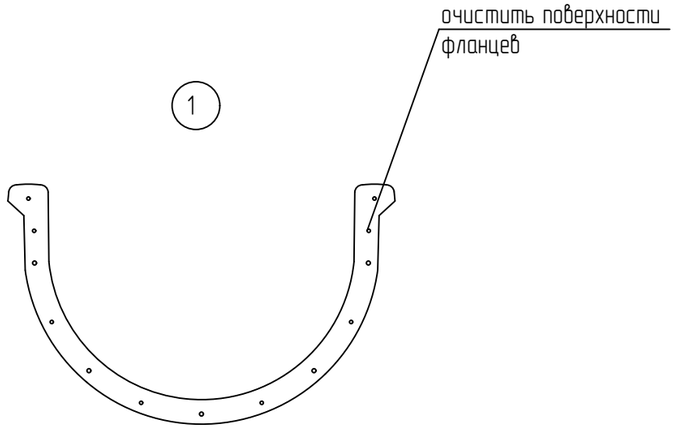


2

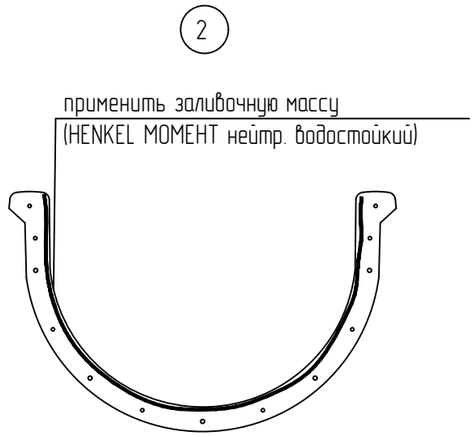


Узел соединения элементов горки

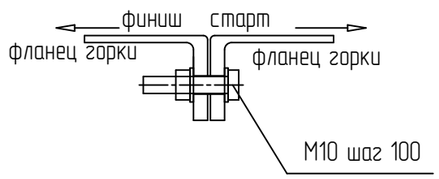


3

состыковать фланцы вместе

4

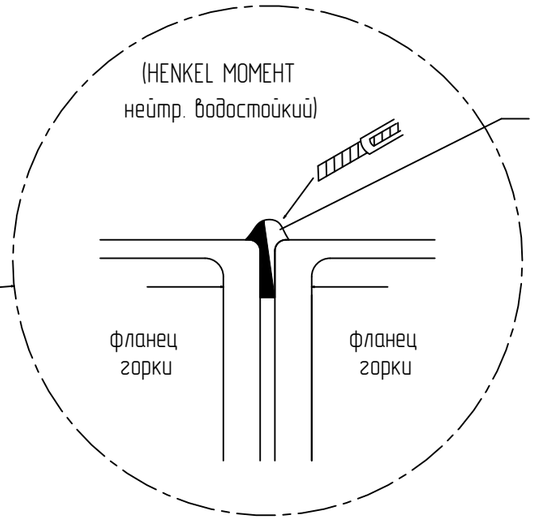


5

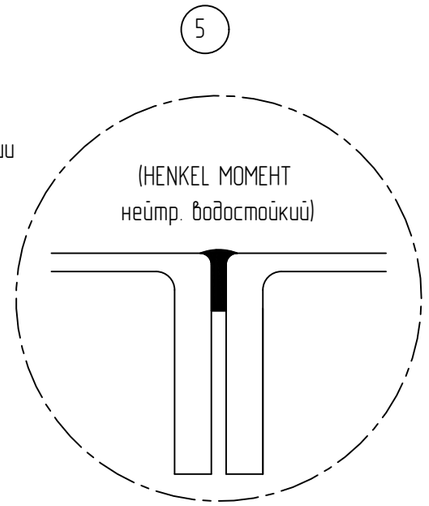


| | | | | | | | | |
|---|---|---|---|---|---|---|---|---|
| | | | | | | ХМ СПБ-28-14-ИОС.ТХ.АС | | |
| | | | | | | Физкультурно-спортивный комплекс с универсальным игровым залом в г. Югорске (Корректировка проектной документации) | | |
| Изм. | Кол.уч. | Лист | N док. | Подпись | Дата | | | |
| Разработал | | Шаламов | | | | Водная горка Тобогган | Стадия: Р | Лист: 3 / Листов: |
| ГИП | | Шаламов | | | | | | |
| | | | | | | Последовательность выполнения стыков желоба водной горки "Тобогган" | ООО "ХМСПБ" № 0139.05-2010-8601032587-П-020 | |

СОГЛАСОВАНО

Взам. инв.N

Подпись и дата

Инв.N подл.